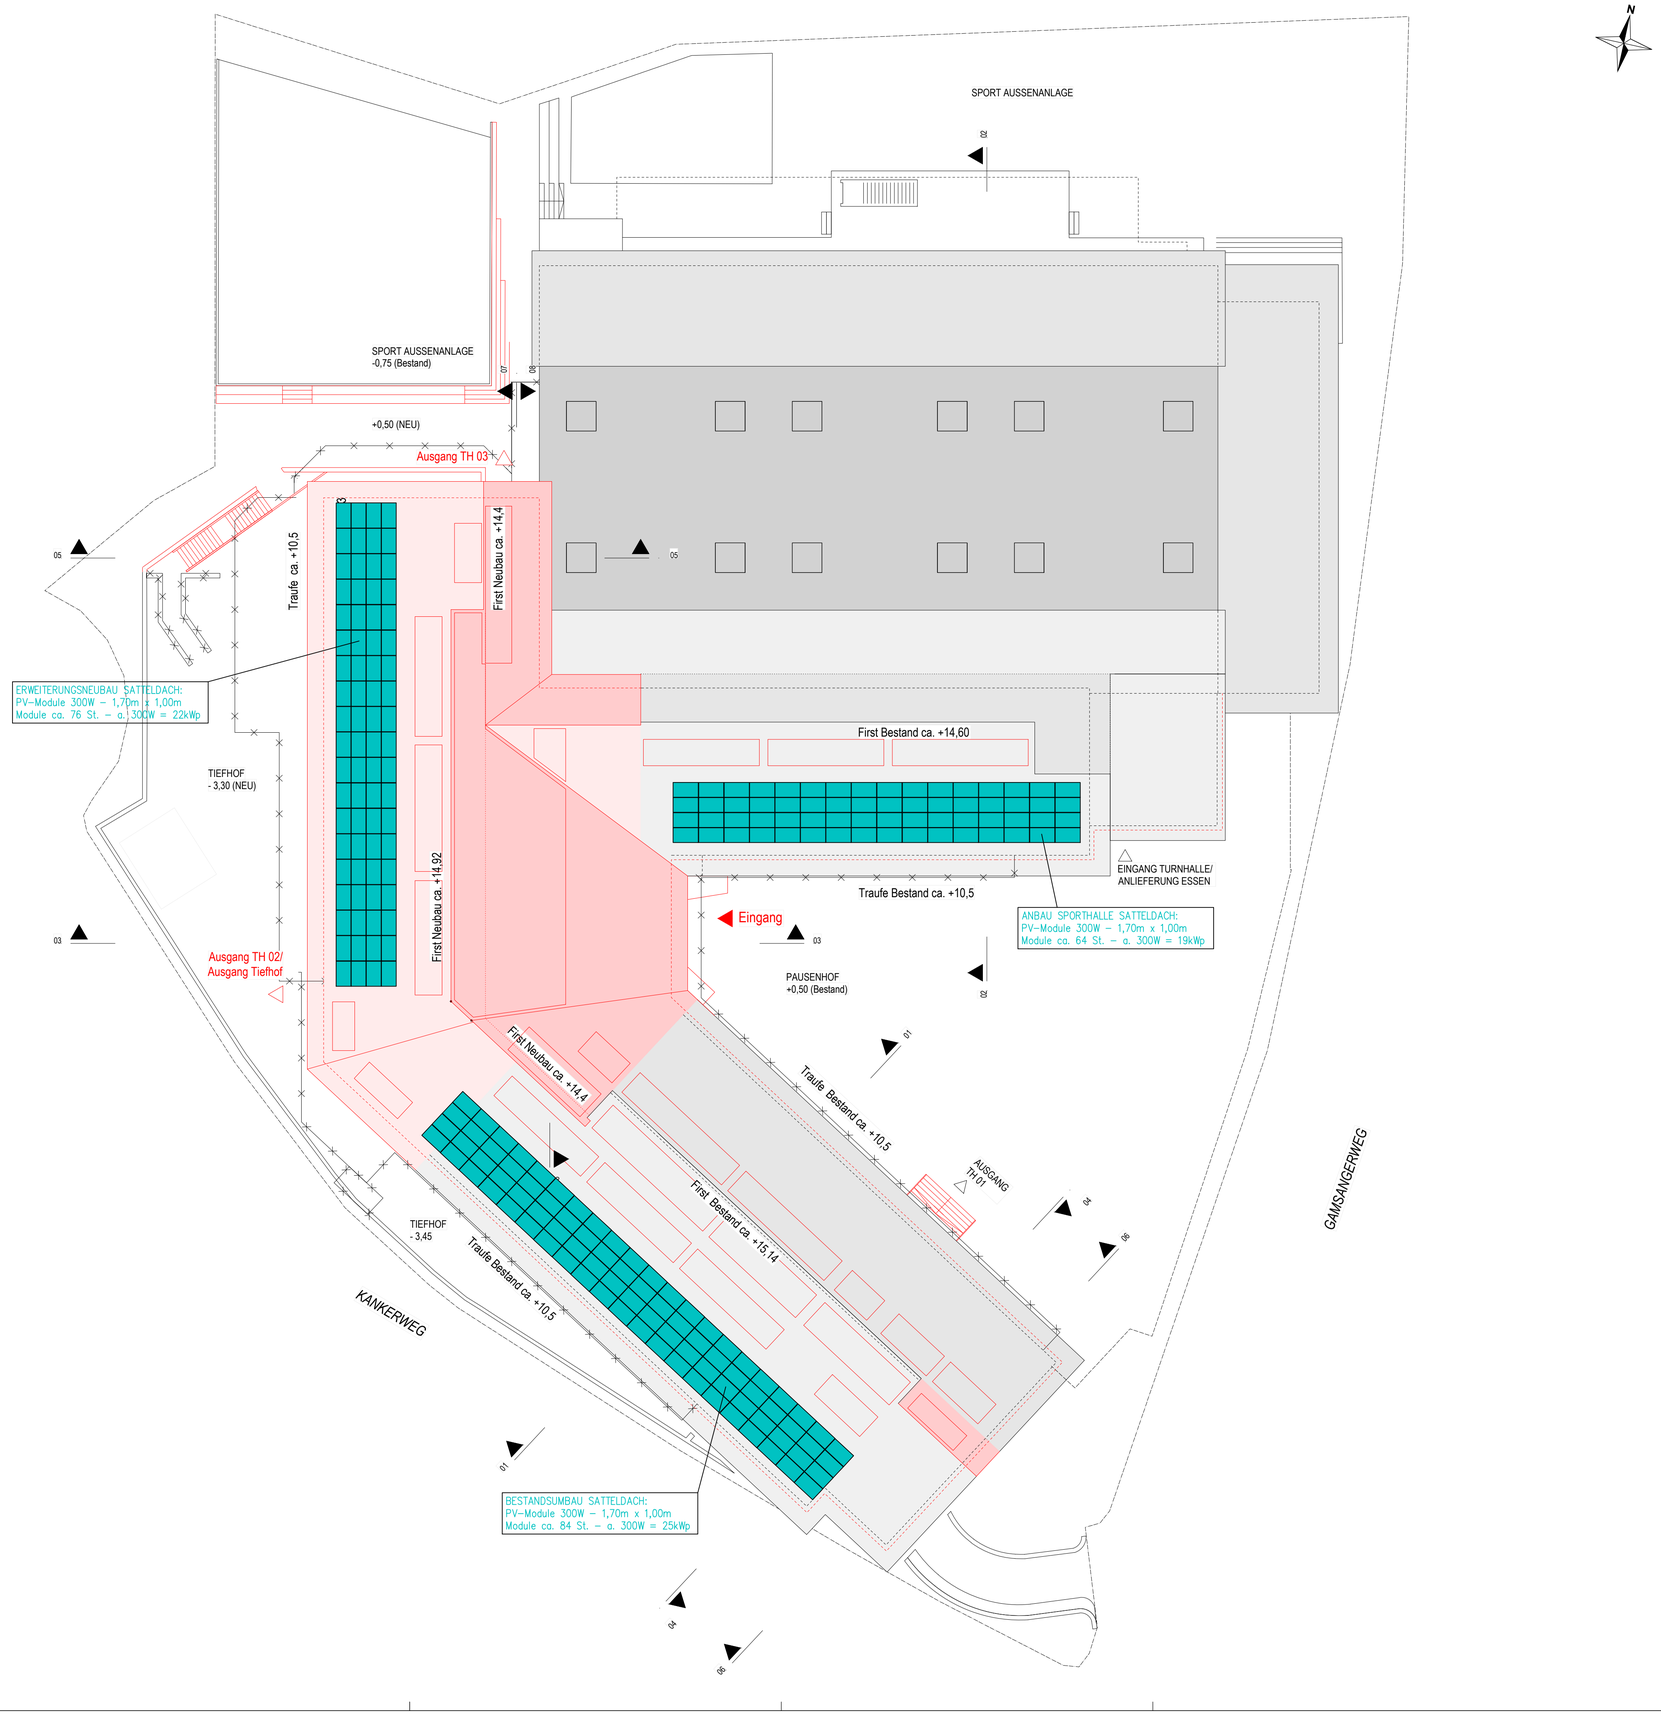

AUSSPARUNGS–LEGENDE

E	ELEKTRO	F	FUNDAMENT	A	AUSSPARUNG
		B	BODEN	D	DURCHBRUCH
		M	MAUER, (WAND)	S	SCHLITZ
		D	DECKE	ÜSR	ÜBERSCHUBROHR

OK OBERKANTE
UK UNTERKANTE
BD BA
DD DA
MD MA

FÜR ALLE NICHT NÄHER BEZEICHNETEN EMD UND ÜSR GILT OK=UKD
VOR DEM BETONIEREN ELT.–LEERROHRE EINLEGEN LASSEN
BEI AUSSPARUNGEN UND SCHLITZEN IST DIN 1053 BLATT 1 ZU BEACHTEN.

Die Verantwortung für die Installation nach VDE – Normen, unter gleichzeitiger Beachtung der jeweils gültigen EVU – Bestimmungen für Elektro – Anlagen, liegt bei der ausführenden Firma. Die Angaben für die Leiterzahlen und für die Querschnitte sind daher vor Beginn der Arbeiten zu überprüfen und evtl. Unstimmigkeiten sind mit dem Ingenieurbüro Stich zu besprechen.

Vor Montagebeginn sind vom AN die Pläne auf die gültigen Werkpläne des Architekten abzustimmen.

Alle Türenanschläge sind bei der örtlichen Bauaufsicht vor Schalterrohrverlegung zu kontrollieren.

Alle Leitungswege sind vor Arbeitsbeginn auf Ausführbarkeit zu kontrollieren, ggf. Rücksprache.

Leitungsführung und Anordnung der Betriebsmittel nach DIN 18015 Teil 3

Höhenangaben in cm bezogen auf OK FFB:

	Schalter	Steckdosen	Gerätedose	Wandleuchte	Spiegelleuchte	Verteiler OK
Standard:	105	30	20	185	185	200

Anordnung der Betriebsmittel über Arbeitsflächen (z.B. Küchen): 115
Bei fehlender Bemaßung gilt jeweils mittig bzw. symmetrisch.
Ausnahme: Siehe Plan und Legende

Die Installation erfolgt grundsätzlich mit Leerrohr, nach dem Klassifizierungscode nach DIN EN 50086:

Unterputz–Installation	Hohlwand–Installation	Installation im Beton	Installation im Boden
2221 flexibel, flammwidrig	2232 flexibel, flammwidrig	3333 flexibel, flammwidrig	3321 flexibel, flammwidrig

Ind.	Datum	Name	Änderung	BAUHERR	ARCHITEKT	IB HLS	AN ELEKTRO	AN FERNMELDE				STICH INGENIEURE
A	24.03.21	JB/MF	Vorentwurf	X	X	X						X

PLANAUSGABE

Planvorgabe Grundriss	aichner–kazzer architekten / vorentwurf / 14.12.2020 Architekt / Plannummer / Index / Datum

Alle Rechte, einschl. Urheberrechte, gehören STICH INGENIEURE. Jede Verfügungshandlung, wie kopieren oder Weitergabe bedarf unserer vorherigen schriftlichen Zustimmung.

Projekt:	ERNEUERUNG / SANIERUNG ZUGSPITZREALSCHULE GARMISCH–PARTENK.	
Bauherr:	LANDKREIS GARMISCH–PARTENKIRCHEN OLYMPIASTRASSE 10, 82467 GARMISCH–PARTENK.	
Titel:	PV–ANLAGE	Maßstab: 1:200
Teil:	REALSCHULE – DACHAUFSICHT	Prj–Nr.: P1910
Stand:	VORENTWURF	Plan–Nr.: 150

STICH INGENIEURE
St.-Michelsweg 25a, 82380 Peißenberg
Tel.08803/6340-0, Fax.08803/6340-19
Internet: www.stich.de, e-mail: st@stich.de

0.55